

Appartement 23

119.55 m²

3 CHAMBRES

BALCON : 21.40 m²

Appartement 22

51.01 m²

1 CHAMBRE


BALCON : 12.23 m²

Appartement 21

95.36 m²

2 CHAMBRES

BALCON : 11.29 m²

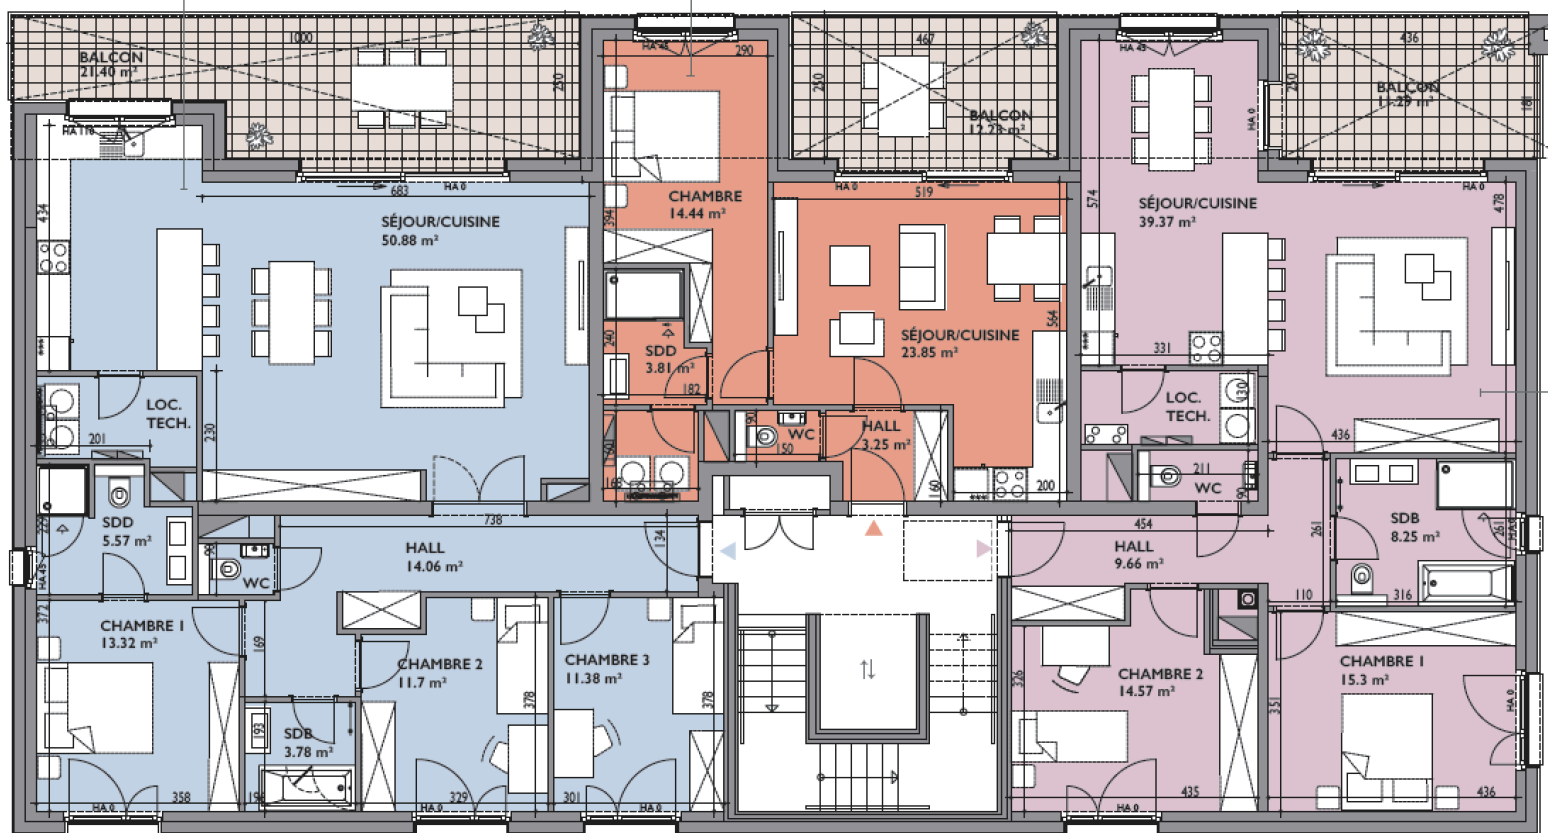

- 1 CH.
- 2 CH.
- 3 CH.